

Onderwerp

Start werkzaamheden CSM-wand Koningin Julianaplein aan zijde Stichthage - 3

Geachte mevrouw, heer,

Als vervolg op de bewonersbrief van 17 mei 2017 stel ik u hierbij op de hoogte van de planning van de werkzaamheden ten behoeve van de CSM-wand aan de zijde van Stichthage. De werkzaamheden zijn op 22 mei gestart in de hoek van New Babylon/Stichthage. Sinds deze datum is het hijsprotocol Stichthage van toepassing voor de ondernemingen die raakvlak hebben bij het hijsen.

Tegelijkertijd met de CSM-wand worden ook de tourniquets vervangen door schuifdeuren en zal de Mondriaan-bouwschutting worden geplaatst. Tourniquet 1 (zie figuur 1) tussen Burger King en Etos zal in week 24 niet beschikbaar zijn als doorgang. Eén van beide nooddeuren zal wel beschikbaar zijn voor calamiteiten. Tourniquet 2 tussen Sissy Boy en Bloem! zal in week 26 niet beschikbaar zijn als doorgang. Eén van beide nooddeuren zal wel beschikbaar zijn voor calamiteiten. Tourniquets zullen niet gelijktijdig gesloten zijn.

Helaas kunnen de buisschoefpalen vlak naast de CSM-wand ter hoogte van werkvak A in verband met veiligheid niet in dezelfde werkgang worden uitgevoerd. Nadat het looppad in werkvak C is hersteld in week 26, zal de stelling van de buisschoefpalen in week 27 ter hoogte van werkvak A aan het werk zijn. De looproutes B en C en beide tourniquets zijn wel beschikbaar.

In de onderstaande tabel staat per werkvak en tourniquets weergegeven in welke weken gewerkt wordt. De letters A, B en C en nummers 1 en 2 zijn terug te vinden in de plattegrond in figuur 1.


Werkvak	Weeknummer
A ter hoogte van Burger King	22
B tussen beide tourniquets	23 en 24
1 tussen Burger King en Etos	24
C tussen Sissy Boy en Chop Chop	25 en 26
2 tussen Sissy Boy en Bloem!	26
A ter hoogte van Burger King	27

Naarmate de werkzaamheden vorderen zullen looproutes wijzigen. Mobilis doet er alles aan om de werkzaamheden, hijsmomenten en afsluitingen zo kort mogelijk te laten duren. Tijdens de afsluitingen van de tourniquets zullen reizigers hierover geïnformeerd worden middels nieuwe stoepborden.


Datum
2-6-2017**Referentie**
-**Project**
15055 Ondergrondse
fietsenstalling kon.
Julianaplein, Den Haag, DEN
HAAG**Behandeld door**
Eva Zonneveld**Blad**
1 van 3

Heeft u naar aanleiding van deze brief nog vragen, neem dan gerust contact met mij op.

Met vriendelijke groet,
Eva Zonneveld
Mobilis B.V

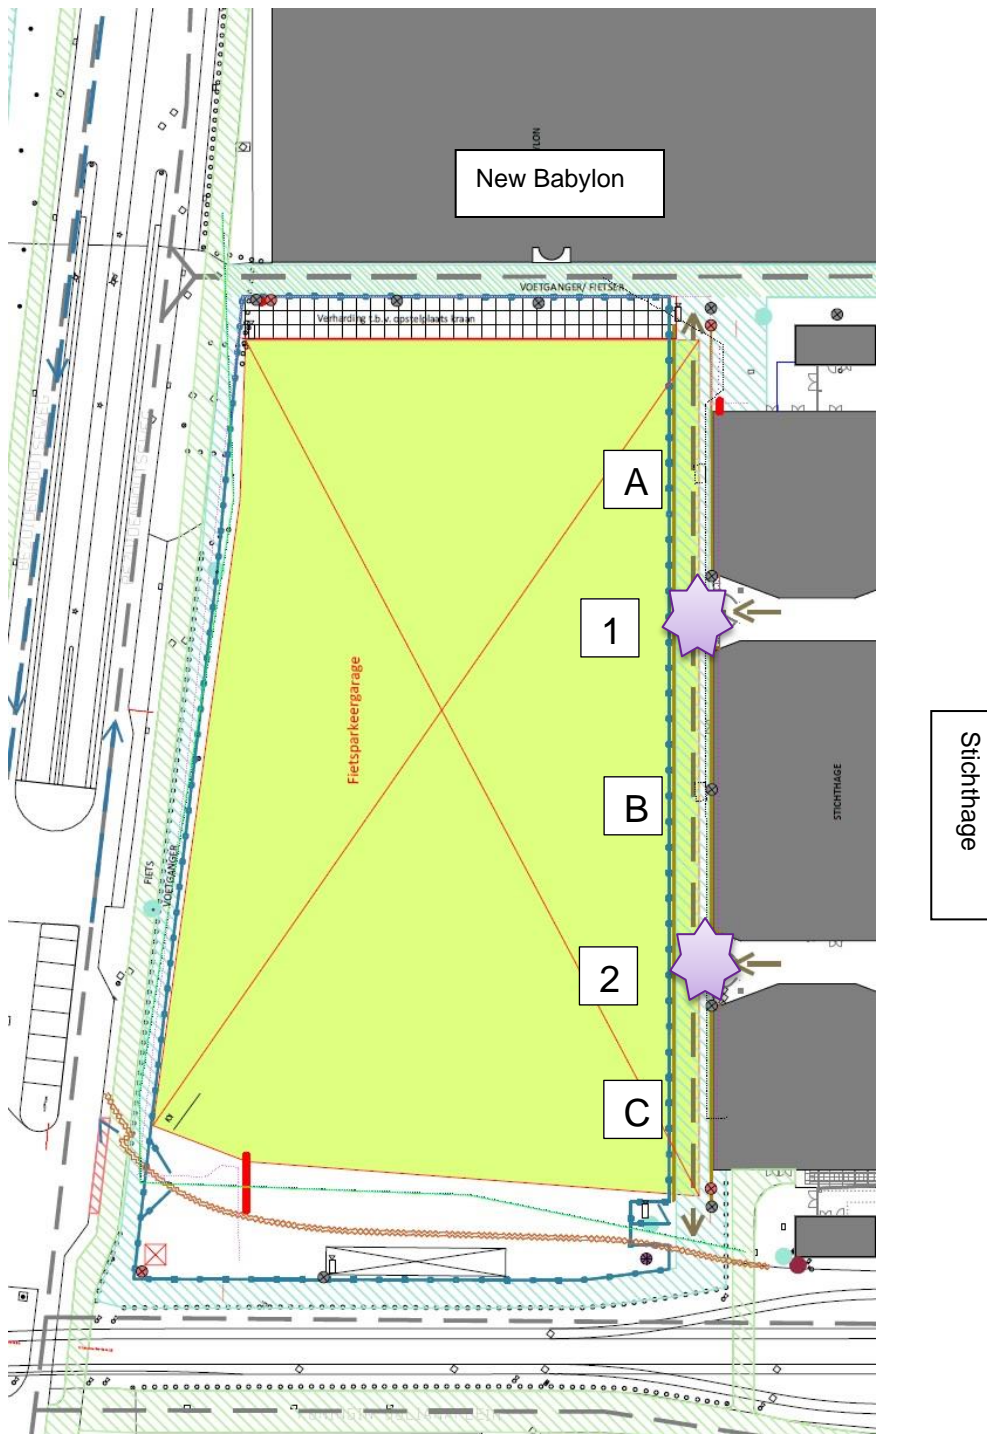

Figuur 1. Werkvakken en tourniquets

 = Tourniquet